

โครงการขุดคลองส่งน้ำเพื่อการเกษตร จากบริเวณบ้านผู้ช่วยมีนา บดีรัฐ

ถึงบริเวณหลังบ้านนายโกมินทร์ พลไกร

ปริมาณงาน




ปากคลองกว้างเฉลี่ย ๑๔.๐๐ เมตร ก้นคลองกว้างเฉลี่ย ๘.๐๐ เมตร ลึกเฉลี่ย ๔.๐๐ เมตร

ยาว ๑,๑๐๐ เมตร ปริมาณงานดินขุดไม่น้อยกว่า ๑๒,๓๖๐ ลบ.ม.


หมู่ที่ ๓ บ้านห้วยน้ำใส

ตำบลวังตะแบก อำเภอพรานกระต่าย จังหวัดกำแพงเพชร


กองช่าง องค์การบริหารส่วนตำบลวังตะแบก อำเภอพรานกระต่าย จังหวัดกำแพงเพชร

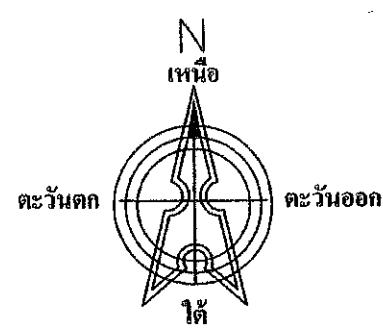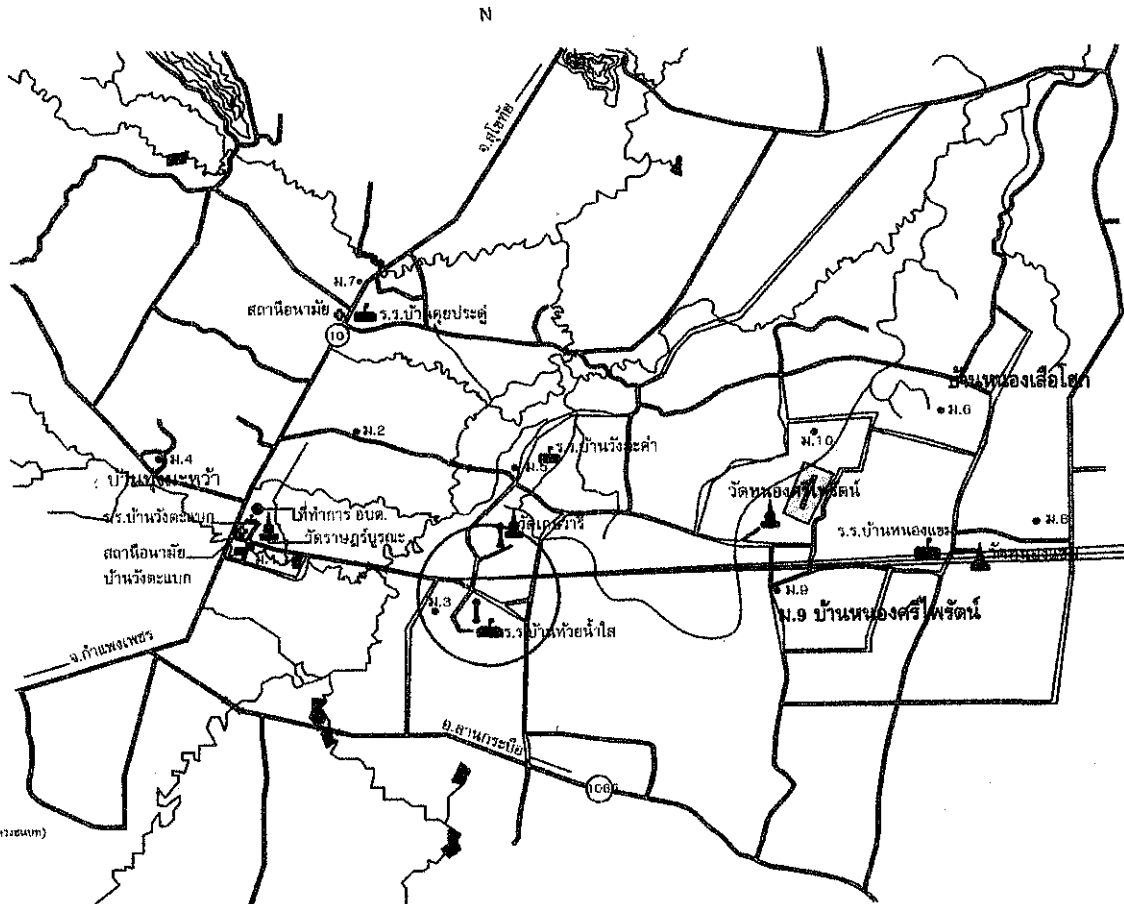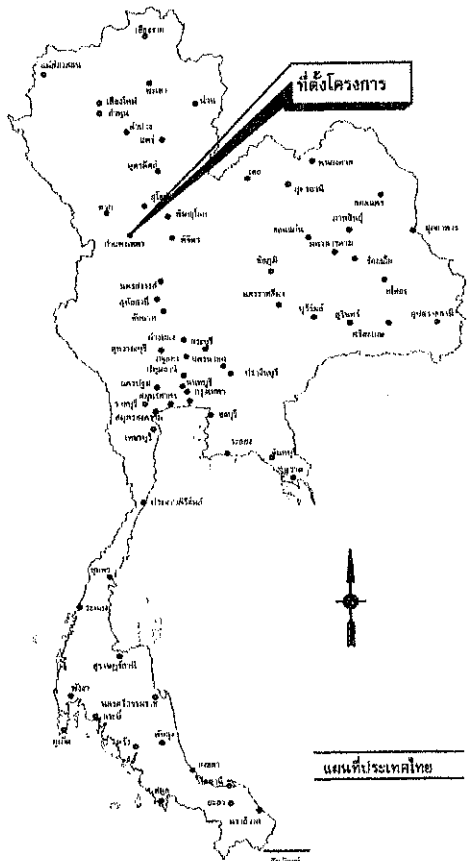




- ทางหลวงแผ่นดิน (กรมทางหลวง)
- ทางโครงการ ระยะทำการก่อสร้าง (กรมทางหลวงชนบท)
- แม่น้ำ, ลำคลอง
- ท้องน้ำ, หนอง
- หมู่บ้าน
- สิ่งจัดวัด, สถาน
- โรงเรียน
- วัด, โบสถ์, สุเหร่า

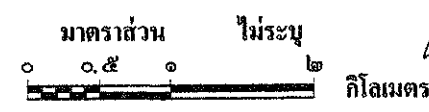

จุดดำเนินโครงการ (บริเวณหลังบ้านผู้ช่วยมีนา บตี่รัฐถึงบริเวณหลังบ้านนายโกมินทร์ พลไกร)

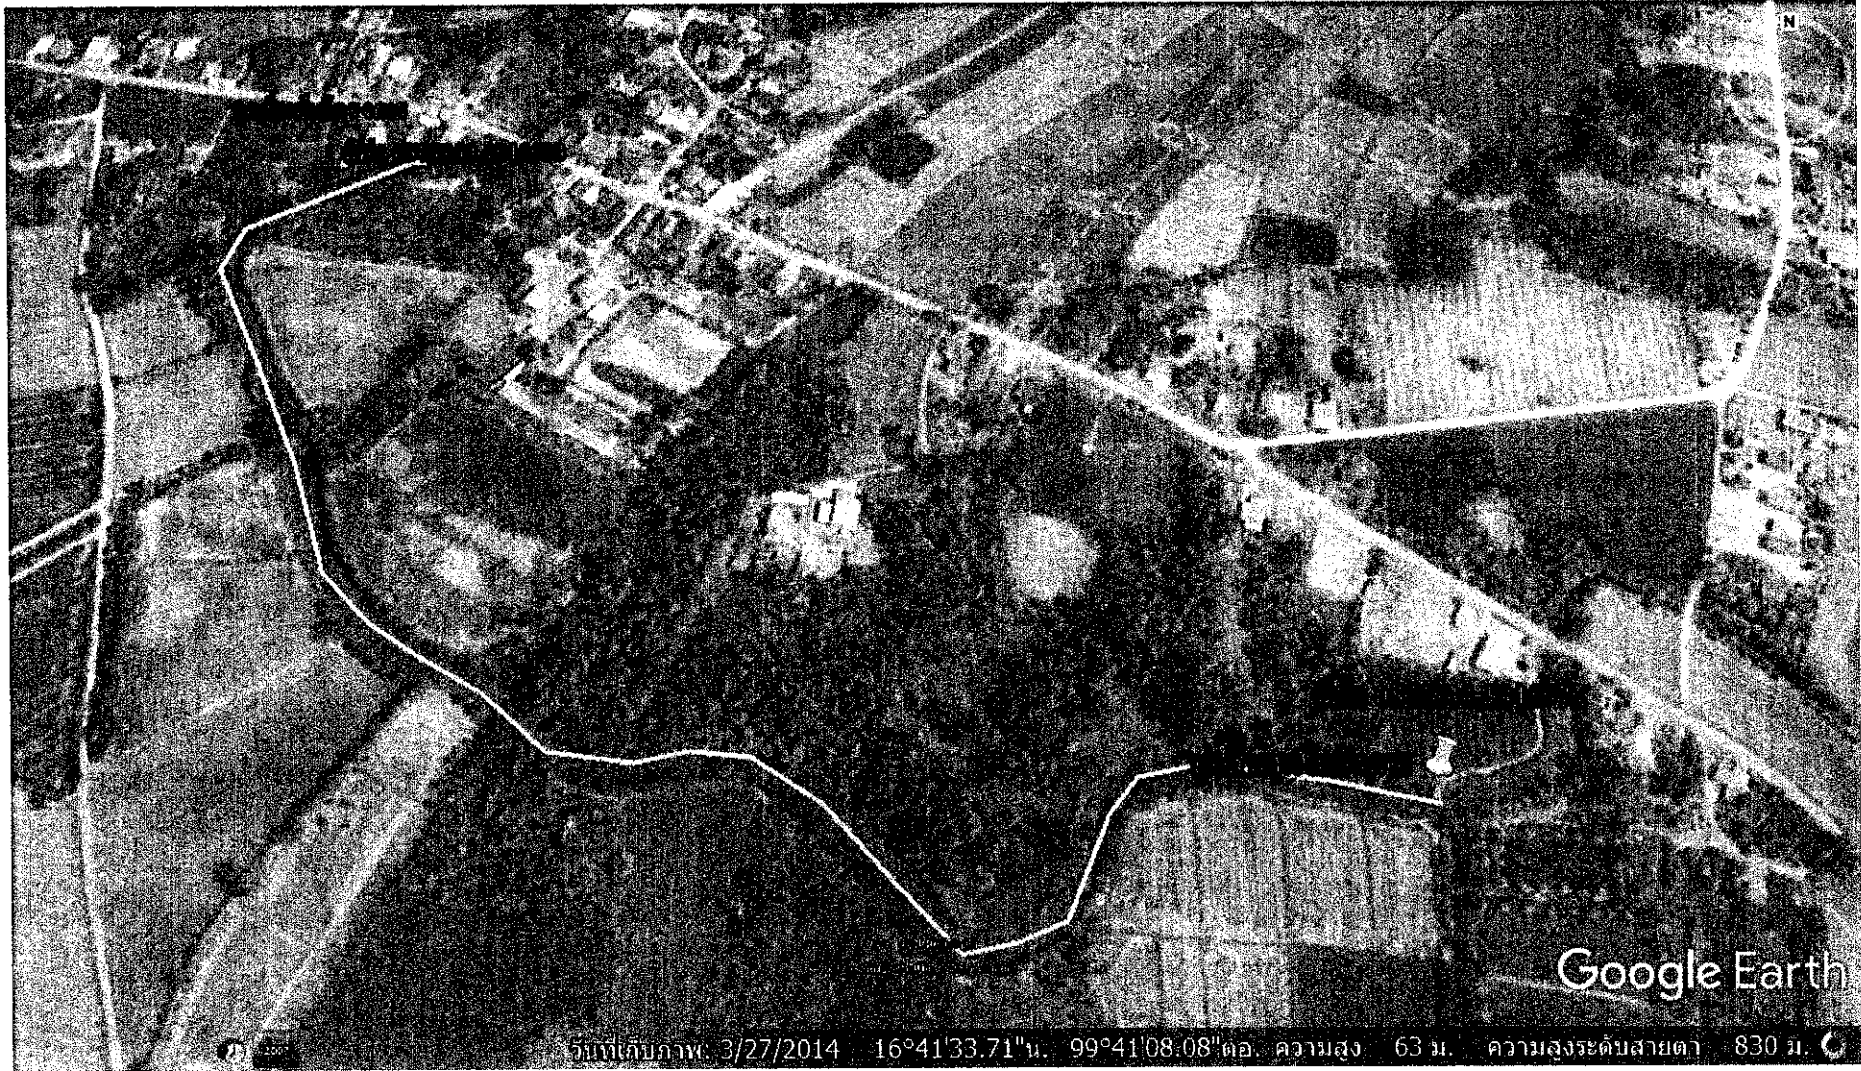

Handwritten signature

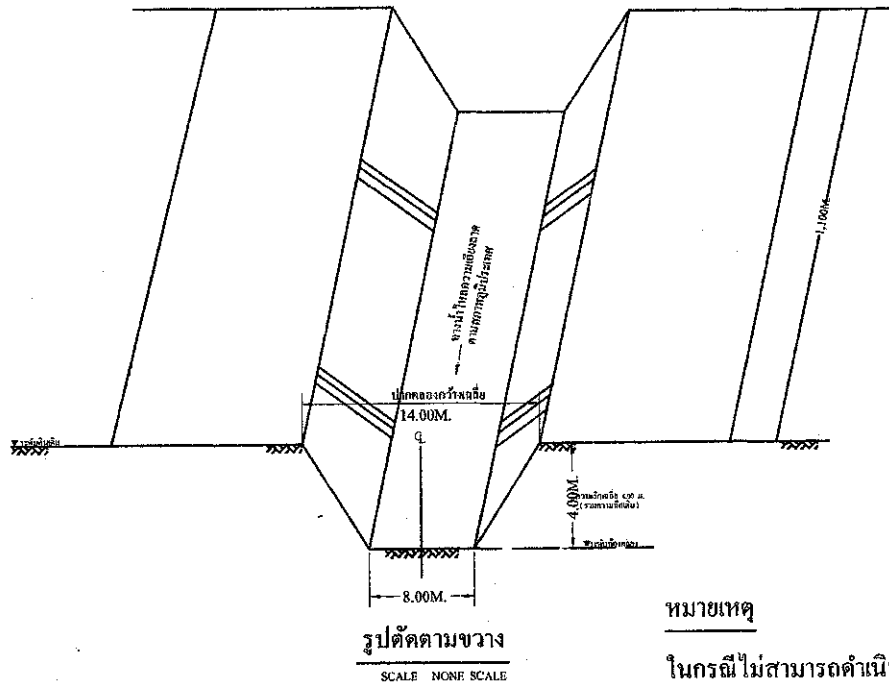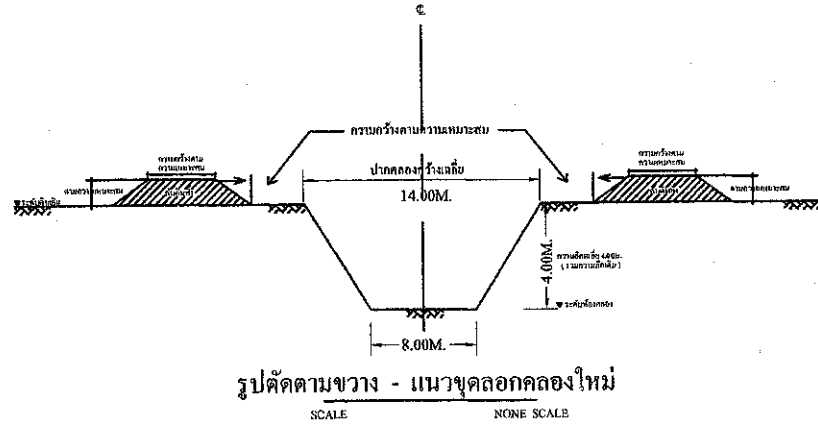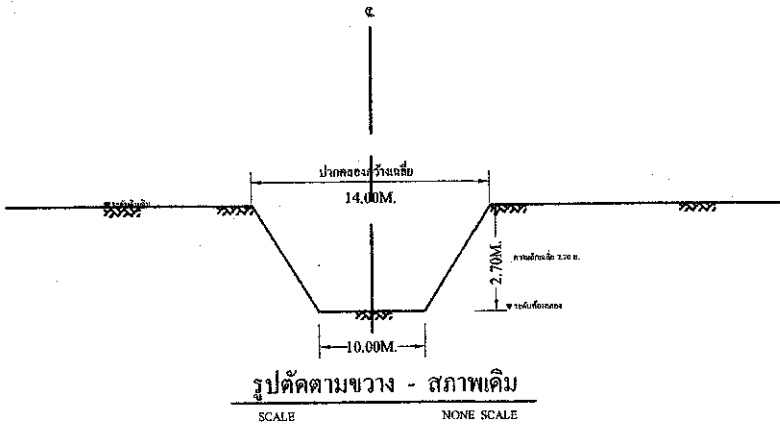

หมายเหตุ




ในกรณีไม่สามารถดำเนินการทั้งคืนได้ทั้ง 2 ด้านให้ทั้งคืนได้ด้านหนึ่ง
ทั้งนี้ให้อยู่ในดุลยพินิจของช่างผู้ควบคุมงาน




โครงการ
ขุดลอกคลองส่งน้ำเพื่อการเกษตร บ้านหนอง มีนา ขต.รัฐตั้งบ้านนายโกมินทร์ พลโค
สถานที่ดำเนินการ
พ.จ.บ.หัวฝายน้ำใส อ.วังตะกอก อ.พรานกระต่าย จ.กำแพงเพชร
สำรวจ
นายช่าง นิลต่อง นายช่างโยธา
เขียนแบบ
นายช่าง เก่งอิม นายช่างโยธา
ตรวจแบบ
นายช่าง สิริทิพย์ ผอ.กองช่าง
เห็นชอบ
นายอธิการ ทพ.พนมณี ปลัด อบต.
อนุมัติ
นายประสิทธิ์ นายก อบต. นายกองบด.
แบบแสดง
รูปตัด
มาตราส่วน
วันที่
จำนวนแผ่น



แปลน Not To Scale

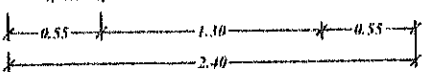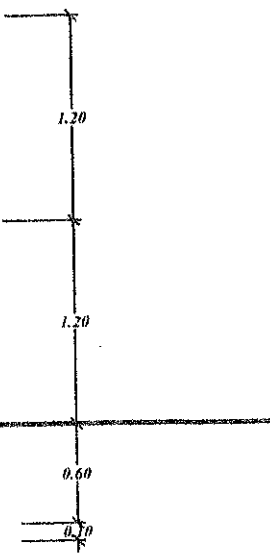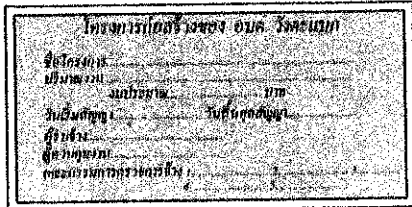

รูปด้านหน้า Not To Scale

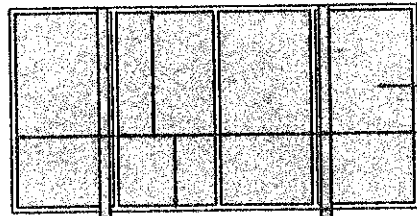


แผ่นหน้า 1.20 x 2.40 มม 1/16"

รอยบนแผ่นหน้า 1" x 1"

เสาเหล็กทึบเส้นทแยง ๒ 2 1/2"

ฐานคอนกรีต ขนาด ๐.30 x ๐.30 x ๐.30

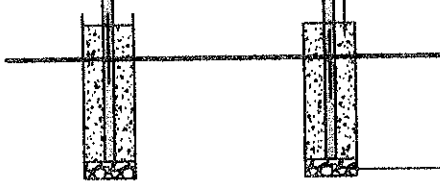


หินอุดรองพื้น ขนาด ๐.10

รูปด้านหลัง Not To Scale

รายการประกอบแบบ

1. เสา, พื้นป้าย, เหล็กกรอบ ทาสีรองพื้นกันสนิมและทาสีน้ำมันทาพื้น (สีเขียวเข้ม)
2. ตัวหนังสือสีขาว
3. ขนาดของตัวหนังสือที่กำหนดความเหมาะสม
4. รายละเอียดของข้อความจะระบุก่อนทำการปฏิบัติงาน
5. จุดติดตั้งป้ายกำหนดความเหมาะสมในพื้นที่ดำเนินการ โดยสามารถมองเห็นได้ชัดเจน.

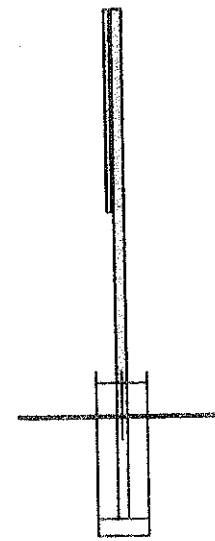

รูปด้านข้าง Not To Scale

